

**Síť'21 Mikuláš  
RALLY 2023**

**Slušovice  
25.11.2023**

**POŘADATEL**

**ŘEDITELSTVÍ**

**Slušovice  
25.11.2023**

**Síť'21 Mikuláš  
RALLY 2023**

**Síť'21 Mikuláš  
RALLY 2023**

**Slušovice  
25.11.2023**

**SERVIS**

Dokument je podepsán elektronickým podpisem  
Podpisující: Ing. Barbora Kalendová  
Organizace: Město Vizovice  
Sériové č. cert.: 23000412  
Vydavatel cert.: PostSignum Qualified CA 4  
Datum a čas: 13.11.2023 15:00:26  
Důvod:  
Místo:

**PŘÍLOHA č.j.: MUVI**



Bc. Michal Jungwirth, DiS

02.11.2023 14:29:27

Digitálně podepsal:

Bc. Michal Jungwirth, DiS  
POLICIE ČESKÉ REPUBLIKY

Návrh dopravního značení

SR21 MIKULÁŠ RALLY 2023



Dokument je podepsán elektronickým podpisem

Podpisující: Ing. Barbora Kalendová

Organizace: Město Vizovice

Žadatel: Rallyklub výc

Sériové č. cert.: 23000412

Místo: točna Tmava

Vydavatel cert.: PostSignum Qualified CA 4


Datum:

Datum a čas: 13.11.2023 15:00:29

Důvod:

Místo:

PŘÍLOHA č.j.: MUVIZ 012658/2023

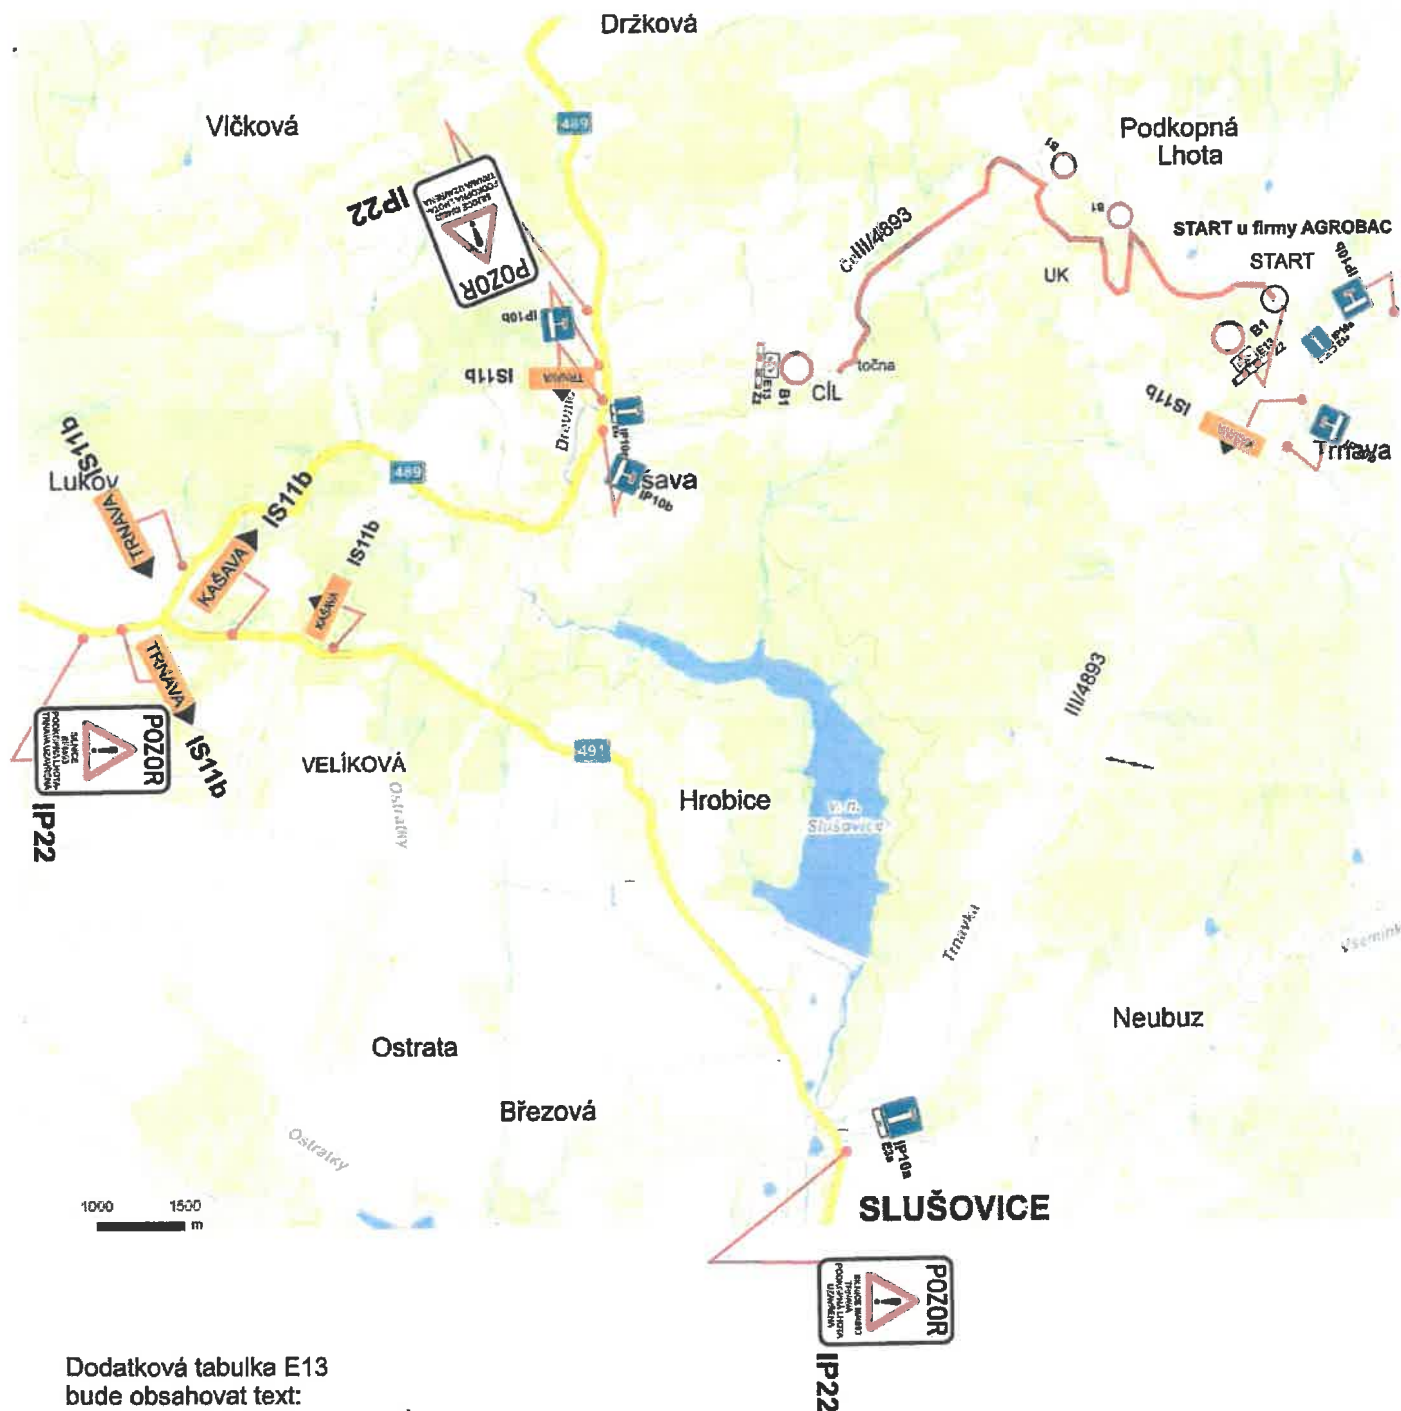

Dodatková tabulka E13  
bude obsahovat text:  
MIMO VOZIDLA S POVOLENÍM  
POŘADATELE

**DOPRAVNÍ ZNAČENÍ**  
Mena s.r.o.  
ČSN EN ISO 9001-2001

Návrh dopravního značení

SIR21 MIKULÁŠ RALLY 2023  
RZ Bernardýnská

Žadatel : Rallyklub východní Morava AČR

Místo : Slušovice

Obec : Slušovice

Datum : 17.10.2023

**DOPRAVNÍ ZNAČENÍ**

Mena s.r.o.  
ČSN EN ISO 9001-2001

Prov.: Blánská 1934  
767 01 Kroměříž  
Mob.tel.: 608 777 491  
www.menadz.cz  
E-mail: radim.mena@seznam.cz

Zpracoval: Radim Mena



# Návrh dopravního značení

Sil'21 MIKULÁŠ RALLY 2023  
RZ Dostihovka okruh

Žadatel: Rallyklub východní Morava AČR

Místo: Slušovice

Obec: Slušovice

Datum:



Prov.: Břanská 1834  
767 01 Kroměříž  
Mob.tel.: 608 777 491  
www.manadz.cz  
E-mail: radimmana@seznam.cz


Zpracoval: Radim Mana

..... RZ

Dodatková tabulka E13  
bude obsahovat text:

MIMO  
VOZIDLA  
S POVOLENÍM  
POŘADATELE

RZ 1,3,

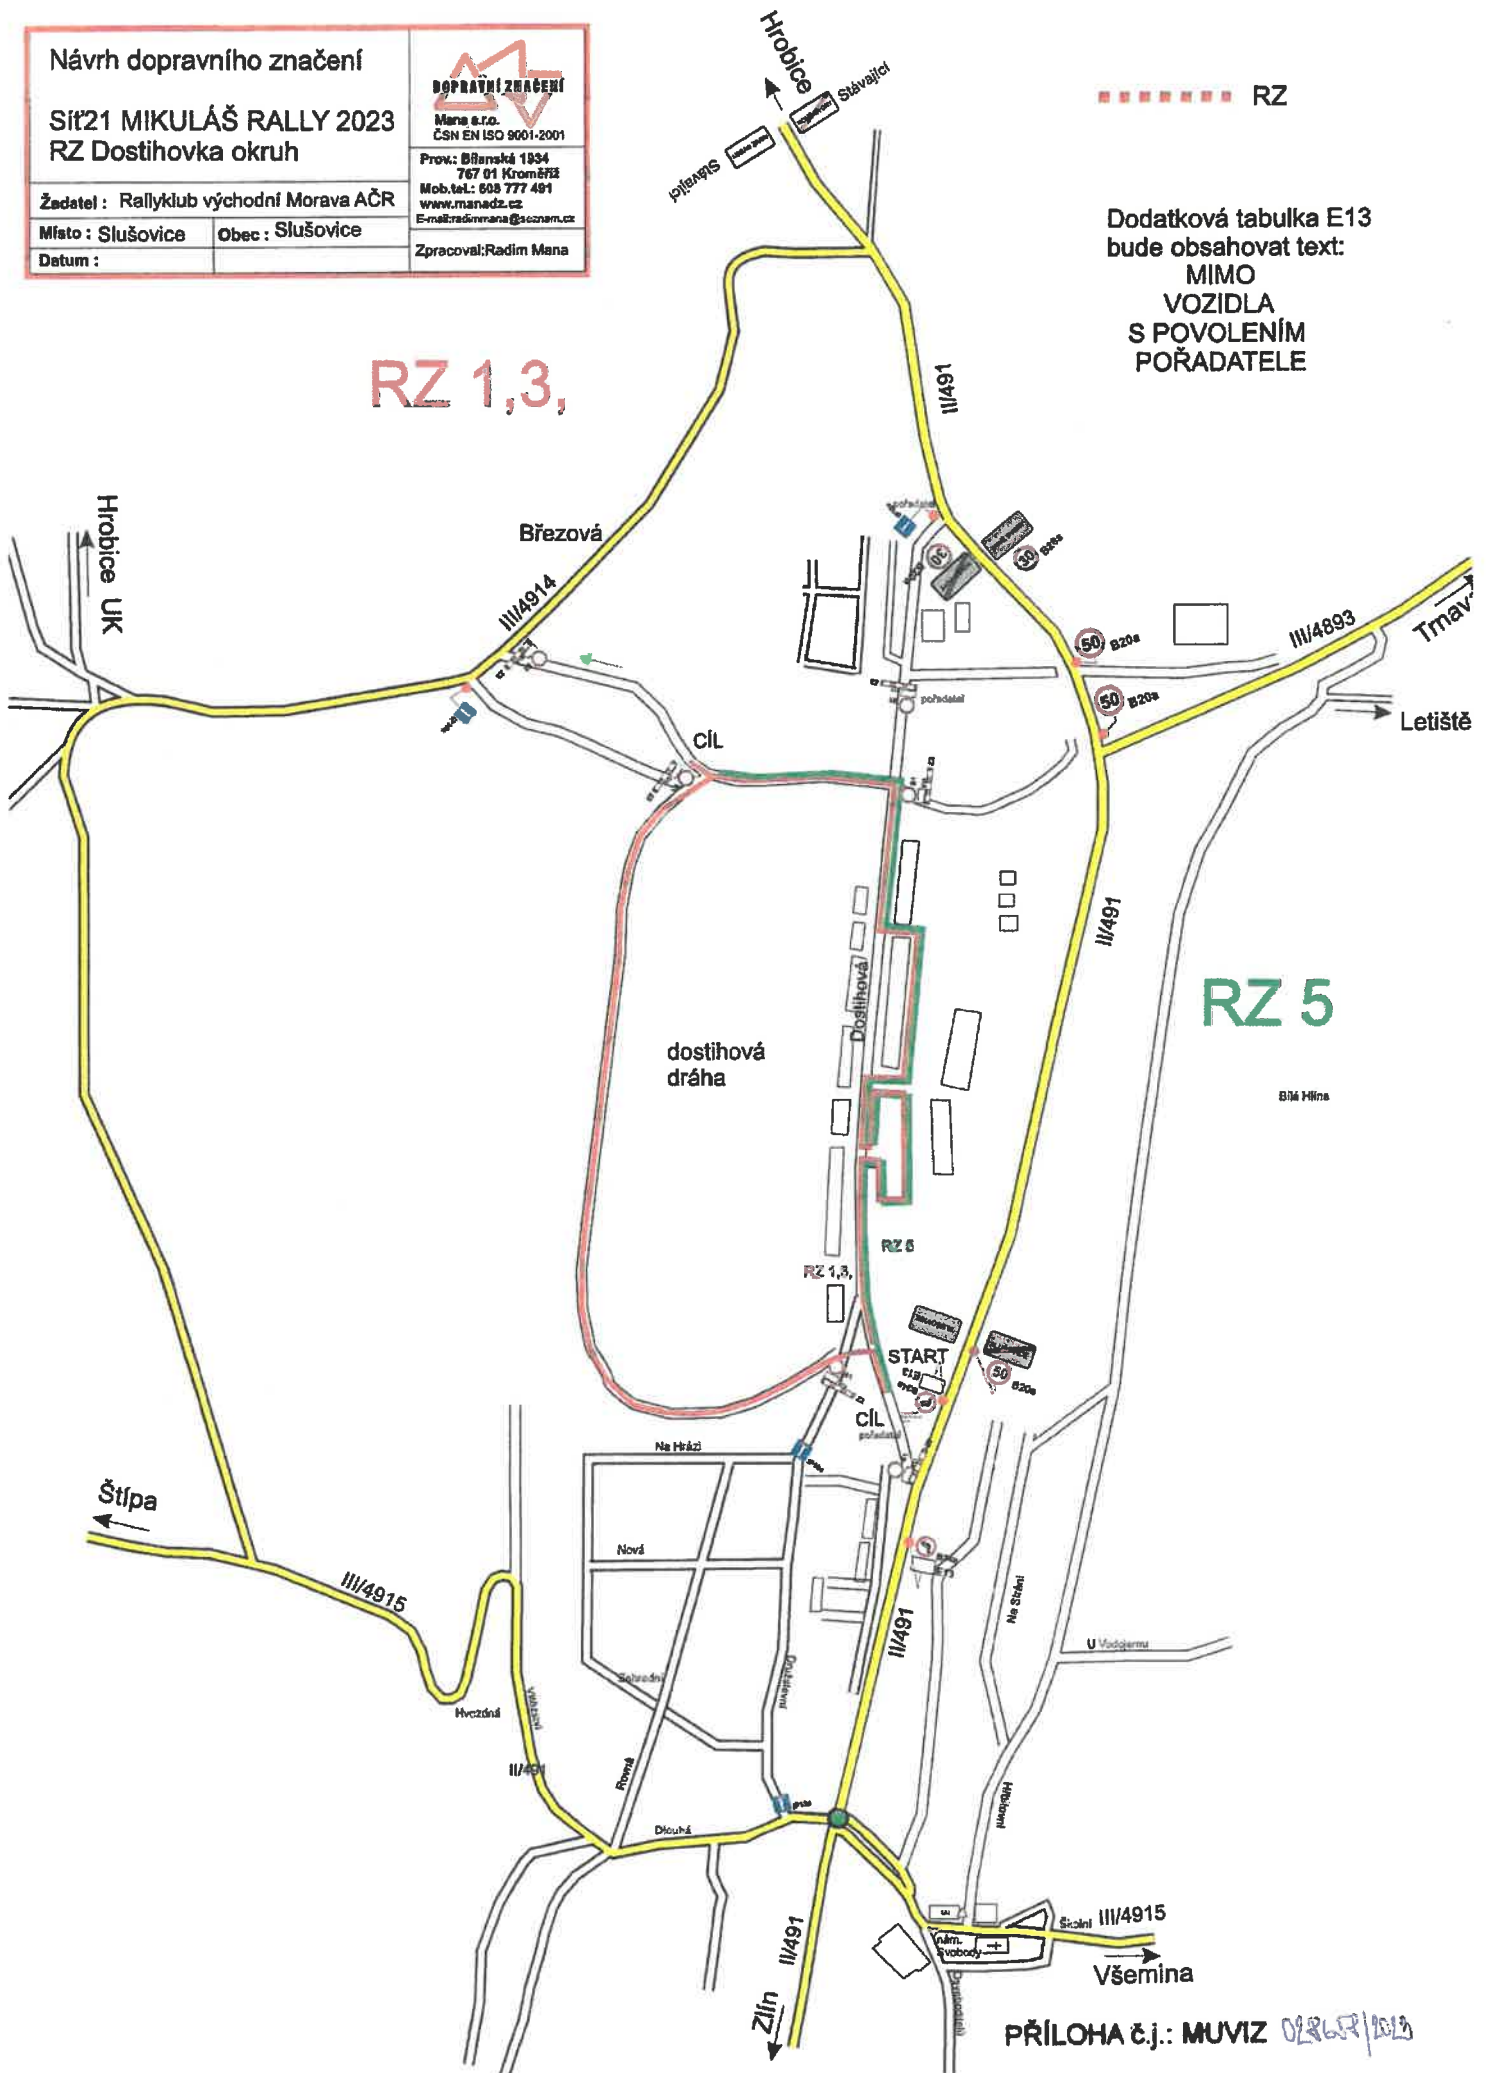

RZ 5

Bílá Hlína

PŘÍLOHA č.j.: MUVIZ 028659/2023